



# ОБЩИНСКИ ПЛАН ЗА РАЗВИТИЕ НА СТОЛИЧНА ОБЩИНА 2014-2020

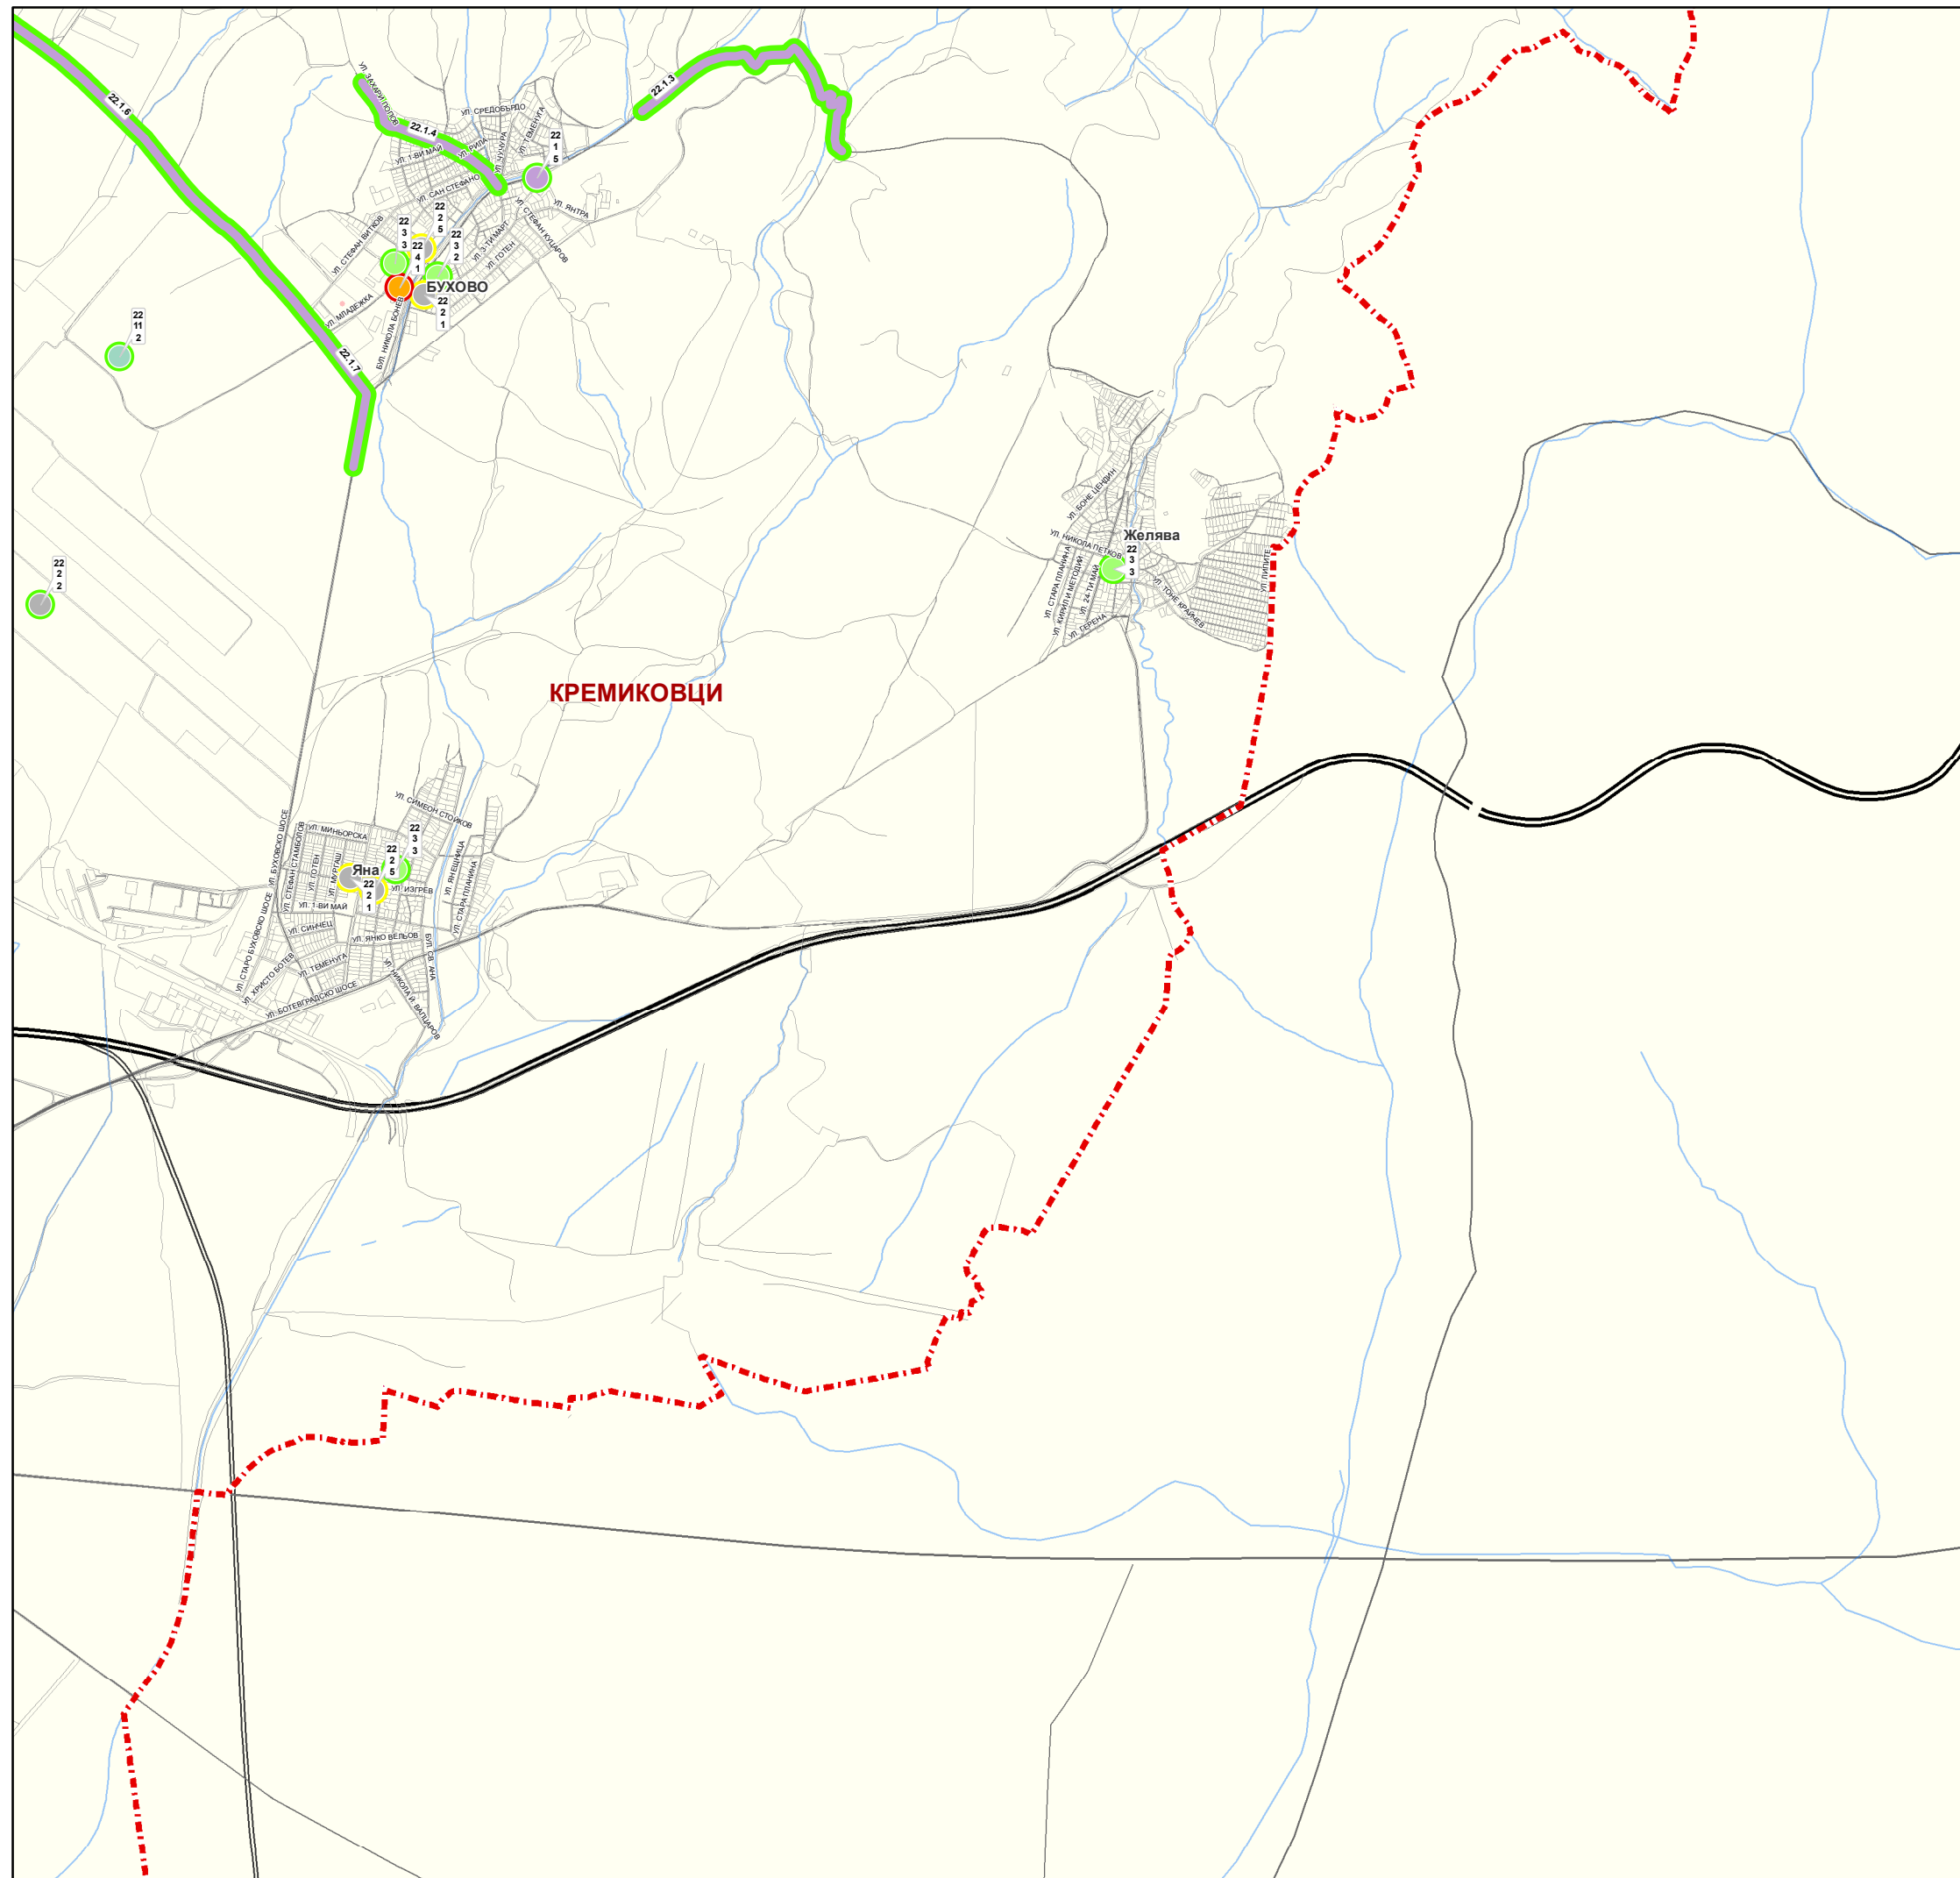

## ОБЕКТИ ЗА РЕАЛИЗАЦИЯ В РАЙОН "КРЕМИКОВЦИ" 3 ИЗВЪН ПРИЕТИТЕ С ИПГВР НА ГРАД СОФИЯ

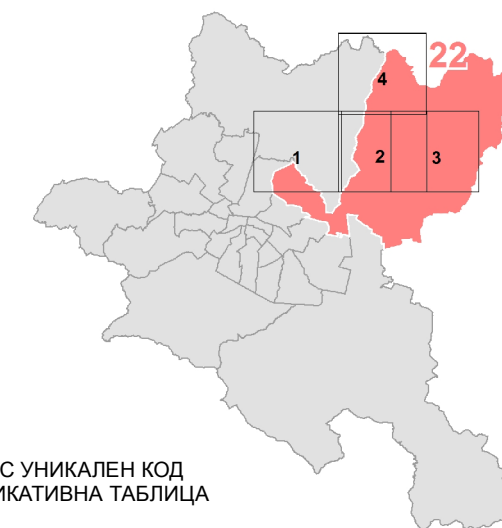

ПРОЕКТ С УНИКАЛЕН КОД  
ПО ИНДИКАТИВНА ТАБЛИЦА

X.X.X Районен код . Секторен код . № в рамките на района

X Районен код  
X Секторен код  
X №

### СЕКТОРЕН КОД НА ПРОЕКТА - точки, линейни и площни обекти

- 1 - ТРАНСПОРТНО-КОМУНИКАЦИОННА ИНФРАСТРУКТУРА
- 2 - ИНЖЕНЕРНО-ТЕХНИЧЕСКА ИНФРАСТРУКТУРА
- 3 - ЗЕЛЕНА СИСТЕМА И СПОРТ
- 4 - КУЛТУРНО НАСЛЕДСТВО
- 6 - ПЕШЕХОДНИ И ПУБЛИЧНИ ПРОСТРАНСТВА
- 7 - АДМИНИСТРАТИВНИ И ОБЩЕСТВЕНИ СГРАДИ
- 8 - СОЦИАЛНА ИНФРАСТРУКТУРА
- 11 - ИЗРАБОТВАНЕ НА ПУП
- 12 - ОБЕКТИ ДЪРЖАВНА СОБСТВЕНОСТ

### ПРОЕКТНА ГОТОВНОСТ ПО ЗУТ - КОНТУР НА ОБЕКТИ

- Работен проект
- Идеен проект
- Проектна идея или ПУП

### ГРАНИЦИ

- Строителна граница на гр.София
- Административна граница на Столична община
- Граница на район
- Граница на Природен парк Витоша
- Защитени територии
- Натура2000
- Природни резервати

СТОЛИЧНА ОБЩИНА  
Направление "Архитектура и градоустройство"  
ОП "Софпроект - Общ градоустройствен план"