



ОБЩИНСКИ ПЛАН ЗА РАЗВИТИЕ НА СТОЛИЧНА ОБЩИНА 2014-2020

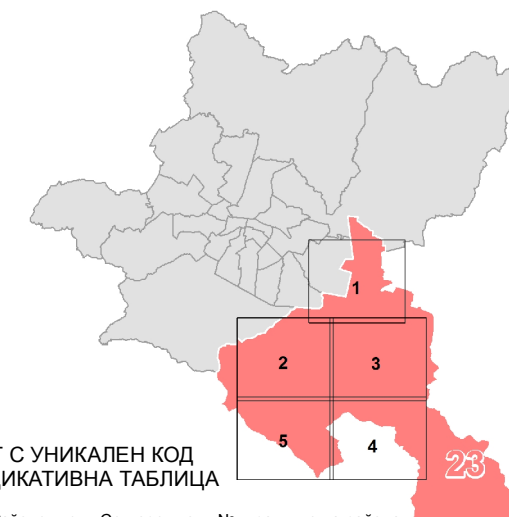

ОБЕКТИ ЗА РЕАЛИЗАЦИЯ В РАЙОН "ПАНЧАРЕВО" 5 ИЗВЪН ПРИЕТИТЕ С ИПГВР НА ГРАД СОФИЯ

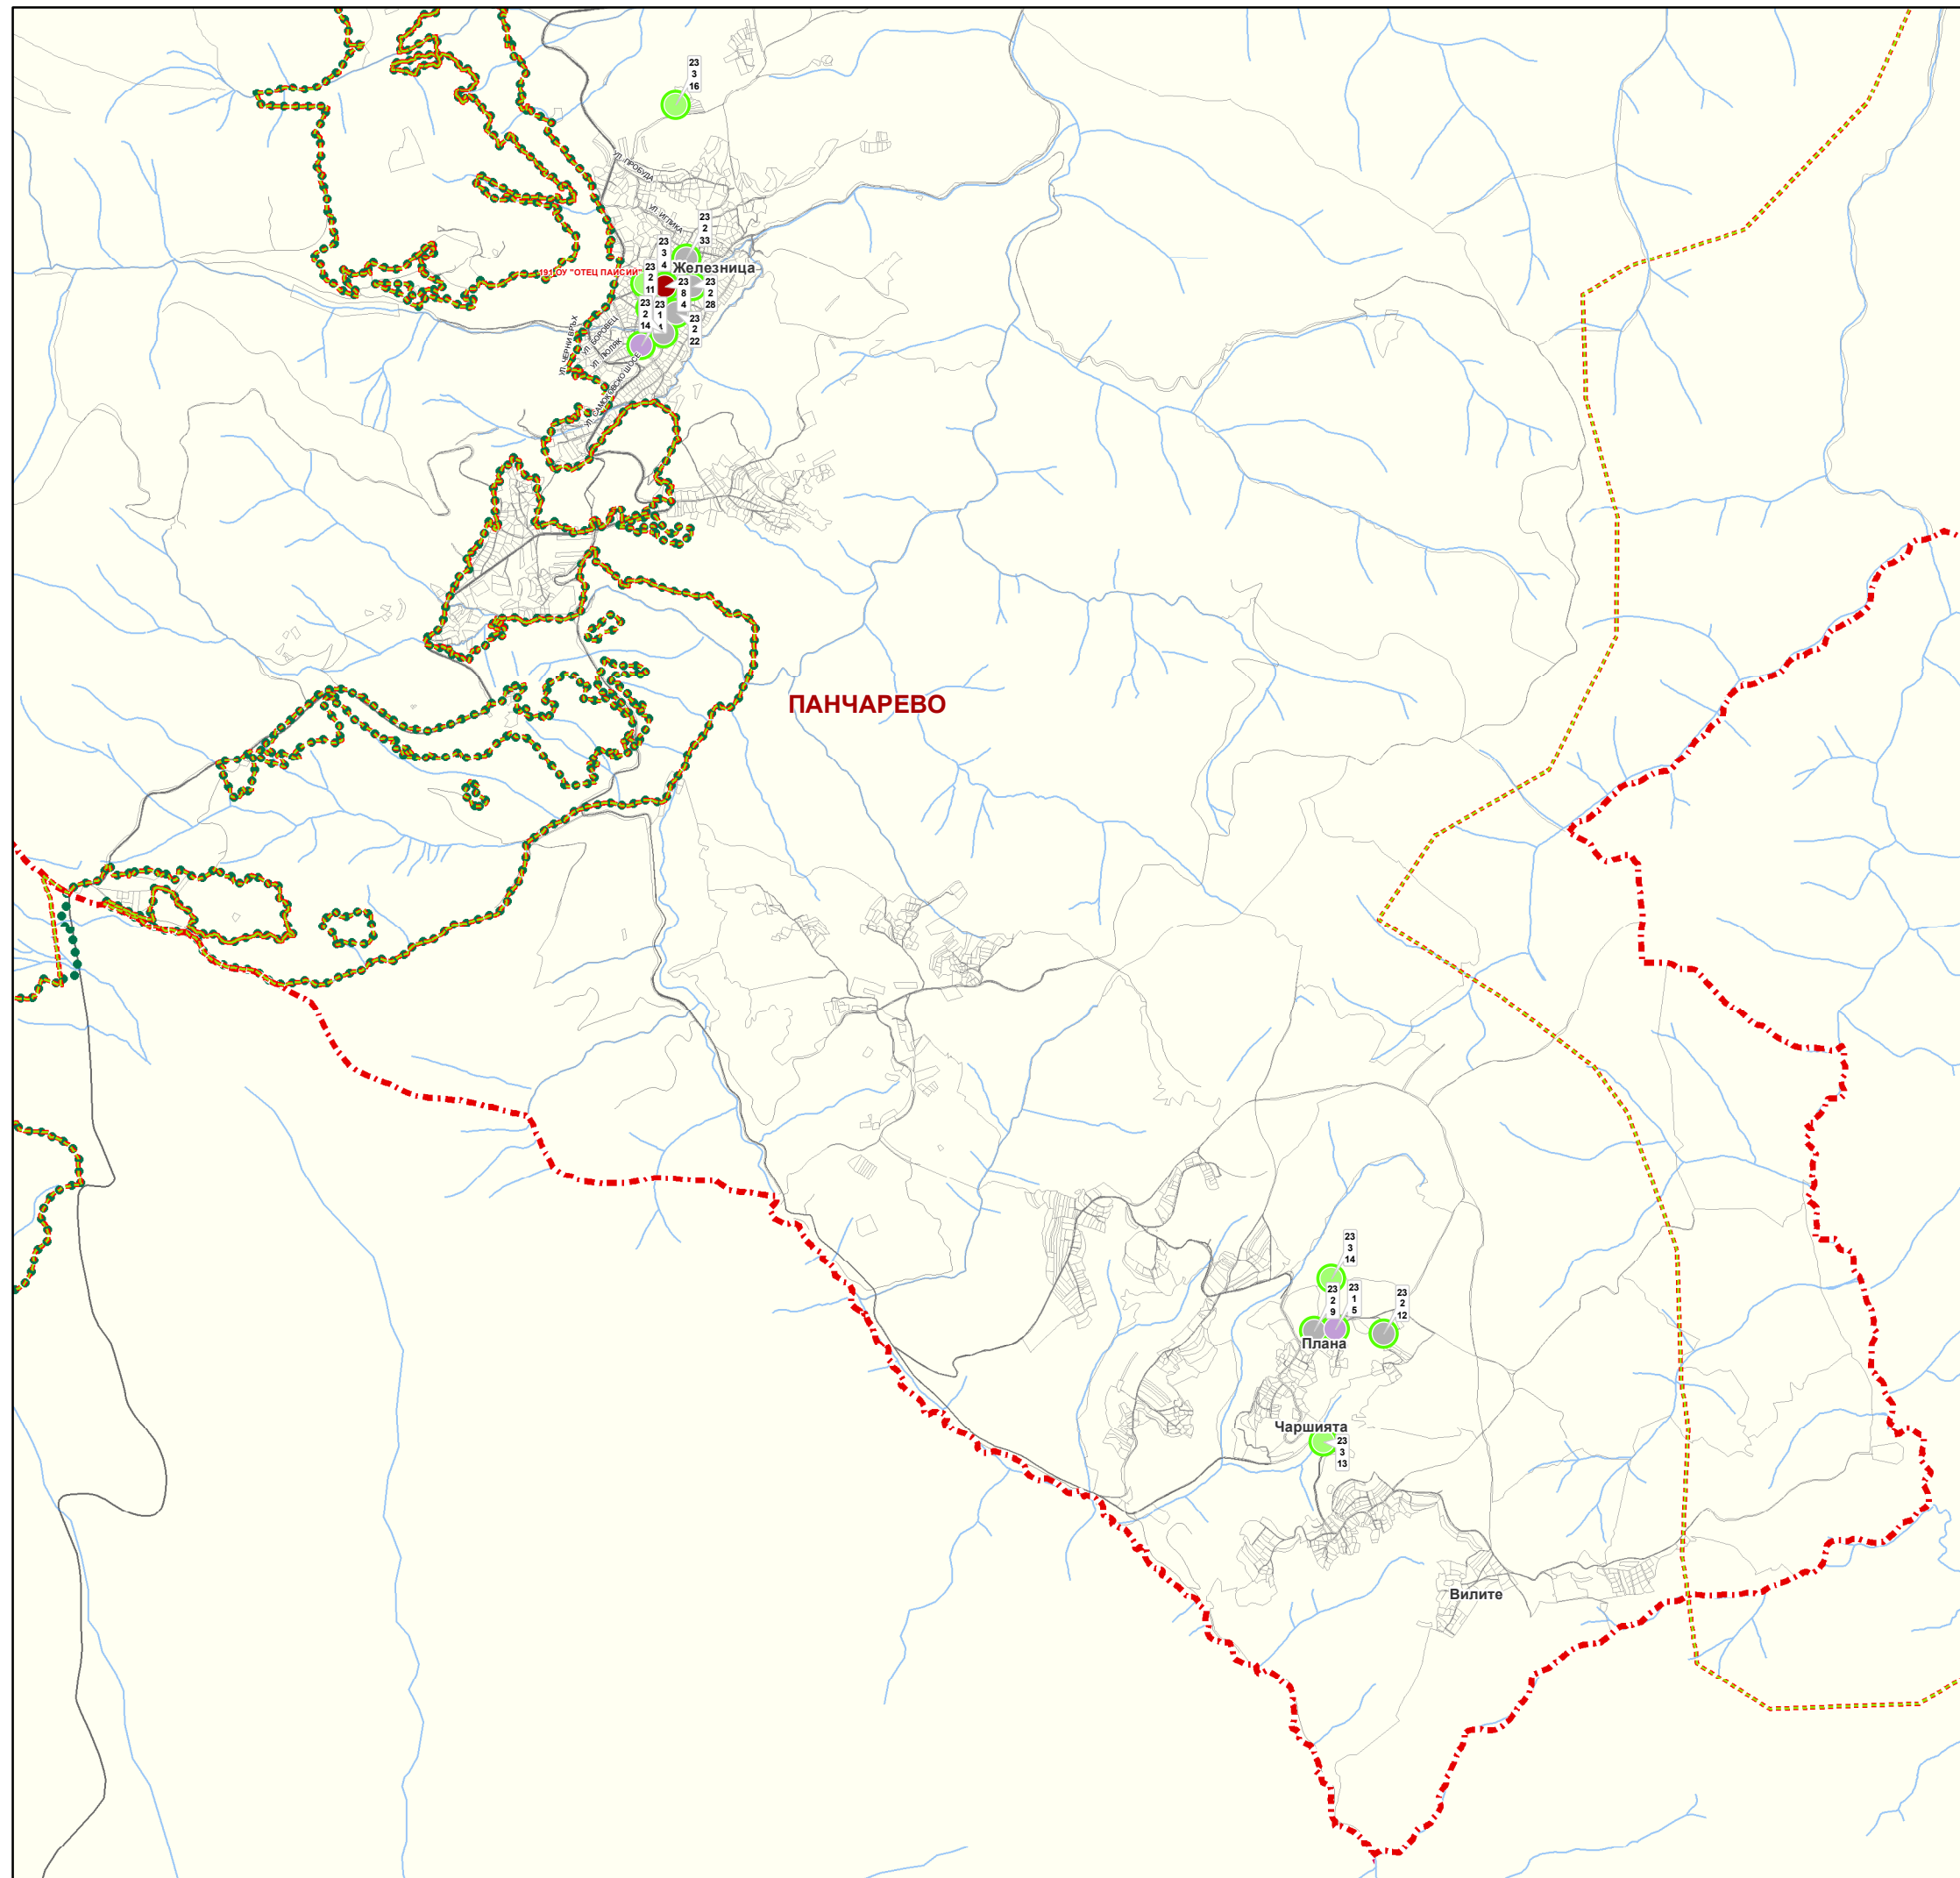

ПРОЕКТ С УНИКАЛЕН КОД
ПО ИНДИКАТИВНА ТАБЛИЦА

X.X.X Районен код . Секторен код . № в рамките на района

X Районен код
X Секторен код
X №

- СЕКТОРЕН КОД НА ПРОЕКТА - точкови, линейни и площни обекти**
- 1 - ТРАНСПОРТНО-КОМУНИКАЦИОННА ИНФРАСТРУКТУРА
 - 2 - ИНЖЕНЕРНО-ТЕХНИЧЕСКА ИНФРАСТРУКТУРА
 - 3 - ЗЕЛЕНА СИСТЕМА И СПОРТ
 - 4 - КУЛТУРНО НАСЛЕДСТВО
 - 6 - ПЕШЕХОДНИ И ПУБЛИЧНИ ПРОСТРАНСТВА
 - 7 - АДМИНИСТРАТИВНИ И ОБЩЕСТВЕНИ СГРАДИ
 - 8 - СОЦИАЛНА ИНФРАСТРУКТУРА
 - 11 - ИЗРАБОТВАНЕ НА ПУП
 - 12 - ОБЕКТИ ДЪРЖАВНА СОБСТВЕНОСТ

- ПРОЕКТНА ГОТОВНОСТ ПО ЗУТ - КОНТУР НА ОБЕКТИ**
- Работен проект
 - Идеен проект
 - Проектна идея или ПУП

- ГРАНИЦИ**
- Строителна граница на гр.София
 - Административна граница на Столична община
 - Граница на район
 - Граница на Природен парк Витоша
 - Защитени територии
 - Натура2000
 - Природни резервати