


ИЗМЕНЕНИЕ НА ОБЩ УСТРОЙСТВЕН ПЛАН НА СТОЛИЧНА ОБЩИНА

СЪГЛАСНО §7, АЛ.2 ОТ ПРЕХОДНИТЕ И ЗАКЛЮЧИТЕЛНИ
РАЗПОРЕДБИ НА ЗУЗСО И РЕШ. N:693/19.07.2007 НА СОС



КУЛТУРНО-ИСТОРИЧЕСКО НАСЛЕДСТВО

УСТРОЙСТВЕНА КОНЦЕПЦИЯ ЗА ОПАЗВАНЕ И РАЗВИТИЕ НА СИСТЕМАТА КИН НА ТЕРИТОРИЯТА НА СТОЛИЧНА ОБЩИНА - М 1:60 000

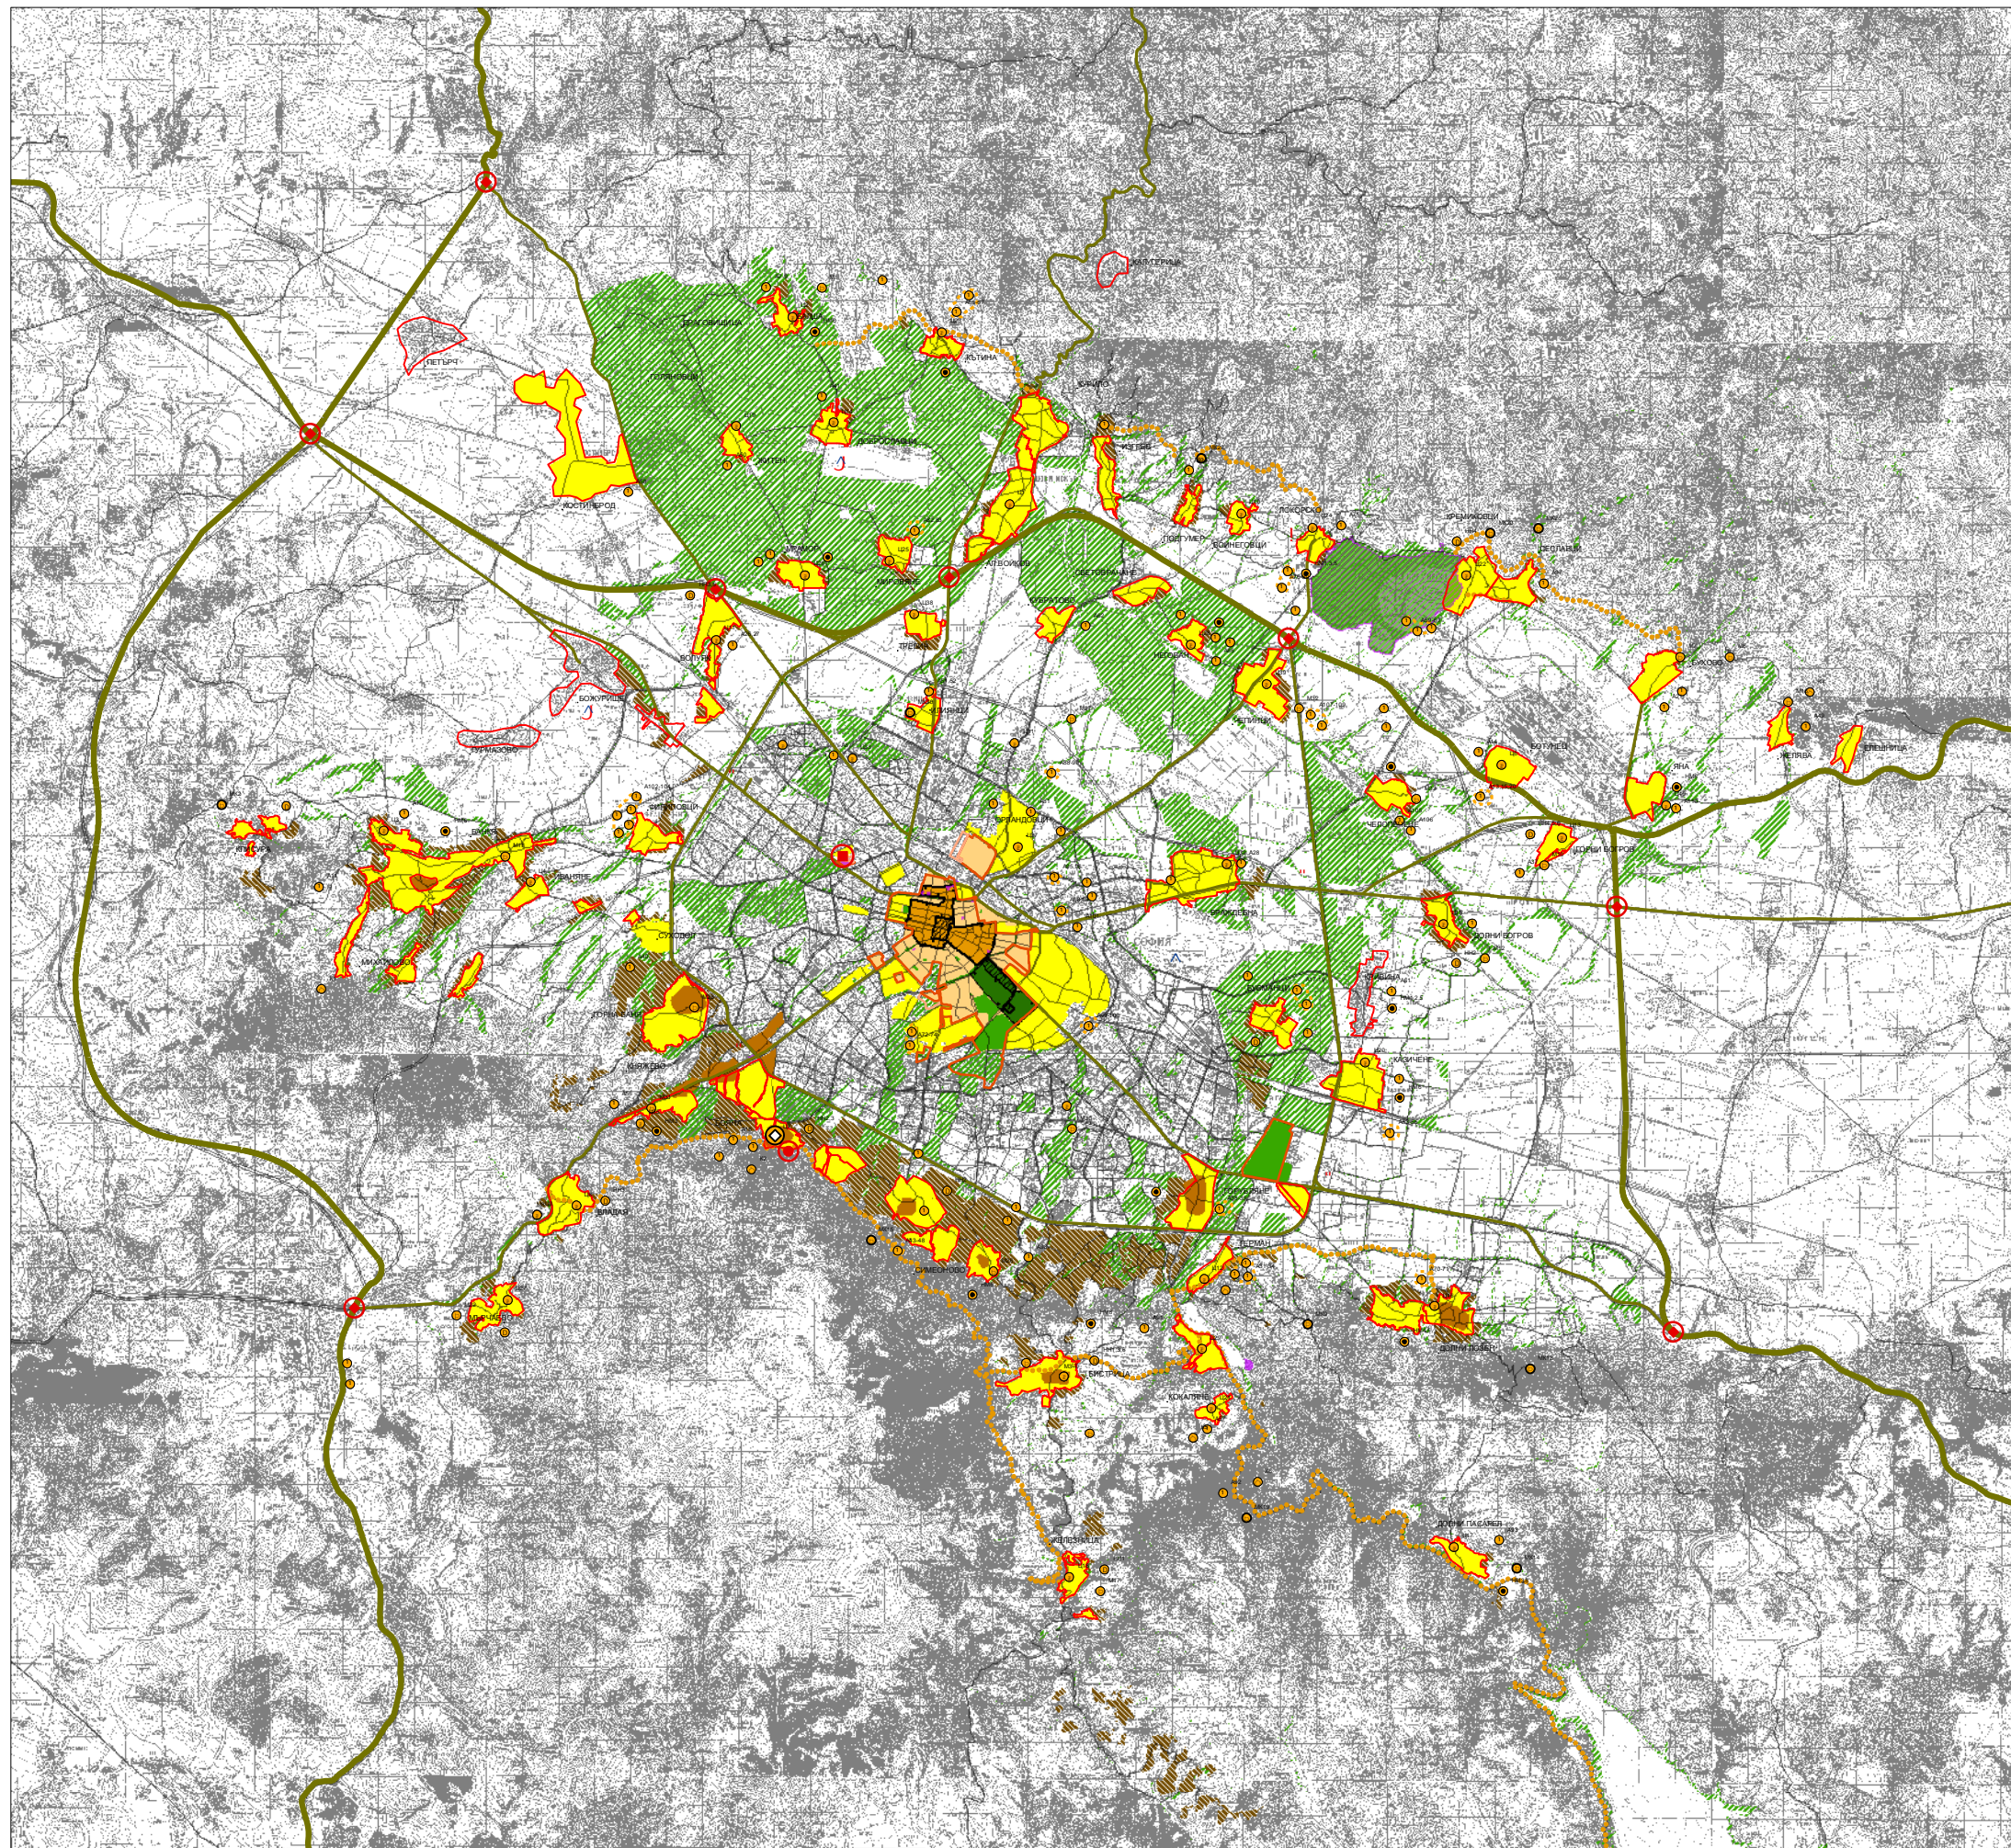

- Граница на защитени територии за опазване на КИН
- Охранителна зона на групов паметник
 - Групов паметник на културата
 - територии с особена ТУ защита - резерват (режим Ткин-1а) - ИАП - Сердика-Средец
 - територии с особена ТУ защита - резерват (режим Ткин-1а) - Борисова градина
 - територии с особена ТУ защита - резерват (режим Ткин-1а) - Боянска църква
 - територии с превантивна устройствена защита - охр.зона на резерват (режим Ткин-1б) - ИАП
 - територии с превантивна устройствена защита - охр.зона на резерват (режим Ткин-1б) - Бор. град.
 - територии с превантивна устройствена защита - охр.зона на резерват (режим Ткин-1б) - Боянска ц.
 - защитена територия на групови ПК, без режим на резерват (режим Ткин-1в)
 - обособени територии съдържащи урегулирани имоти с ПК (режим Ткин-2)
 - защитена територия на паметници на парк. и град. изкуство, без реж. на рез. (режим Ткин-1г)
 - територия с характерни селищни структури (режим Ткин-3)
 - територия на култ. пейзажи без статут на паметници на парк. и град. изк. (режим Ткин-6)
 - усояване на нови сел. територии за обитаване, съобразено с режима на територии с КИН
 - Предложение за граница на групи извън селищни ПК (режим Ткин-1е)
 - Защитена територия на единични извън селищни ПК с пореден № (режим Ткин-1д)
 - Територии на селищни системи с ценни структурни качества (Ткин-7)
 - Манастири със статут на паметници на културата
 - Манастири без статут на паметници на културата
 - Църкви
 - Крепости
 - Археологически ценности (праисторически, антични и средновековни)
 - Неосезаеми ценности - народни художествени занаяти
 - Неосезаеми ценности - места на паметта
 - Световно наследство, под режима на конвенцията за световното културно и природно наследство (1972)
 - Мултимедия център "София и европейските култури"
 - Главни специализирани информационни центрове за КИН
 - Вторични специализирани информационни центрове за КИН
 - Информационни центрове за КИН, интегрирани към комплексните градски центрове
 - Репери на визуална комуникация - връзки между европейските и националните културни маршрути
 - Главни комуникационно-транспортни средища със значение за културния туризъм
 - Специализирани комуникационно-транспортни центрове за културен туризъм
 - Трасе на европейски тематичен културен маршрут
 - Трасе на локален културен маршрут във връзка с европейски културен коридор (режим Ткин-8)
 - Специфични локални комуникации в територии с КИН
 - зони и обекти на индустриалното наследство с режим на рефункционализация
 - рекултивация на промишлени зони в територии на КИН

СТОЛИЧНА ОБЩИНА
Дирекция "Архитектура и градоустройство"
ОП "Софпроект - Общ градоустройствен план"