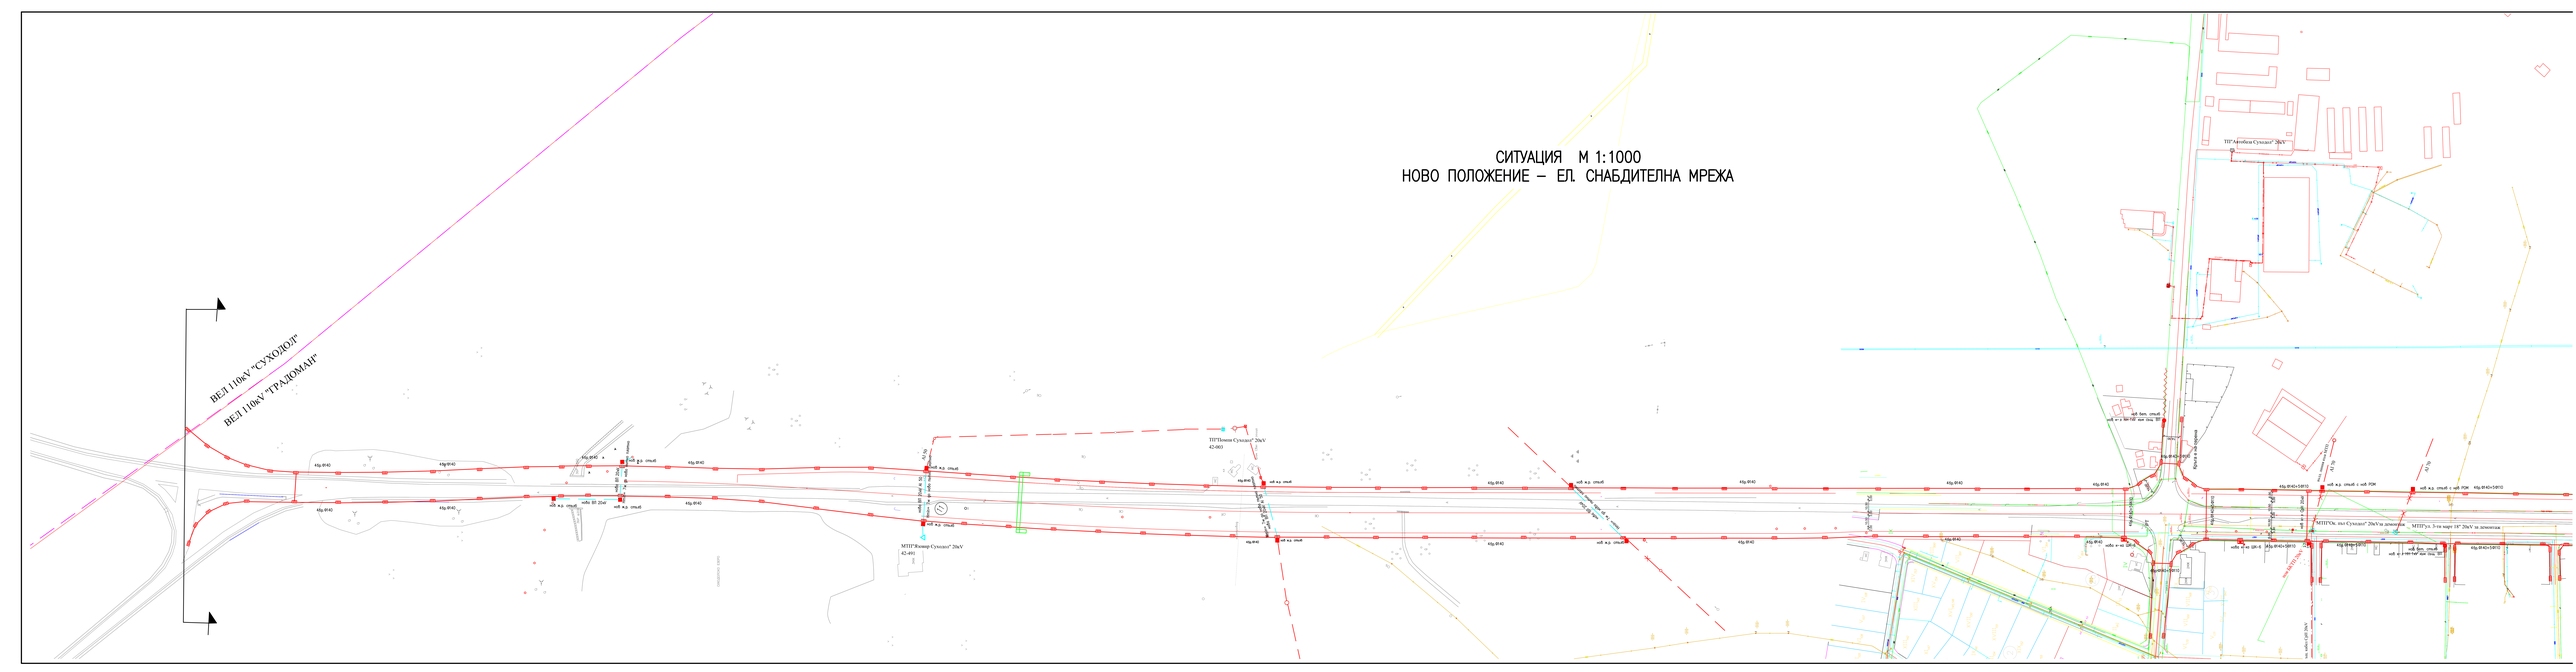СИТУАЦИЯ М 1:1000
НОВО ПОЛОЖЕНИЕ – ЕЛ. СНАБДИТЕЛНА МРЕЖА