


ЕСТАКАДА "С"

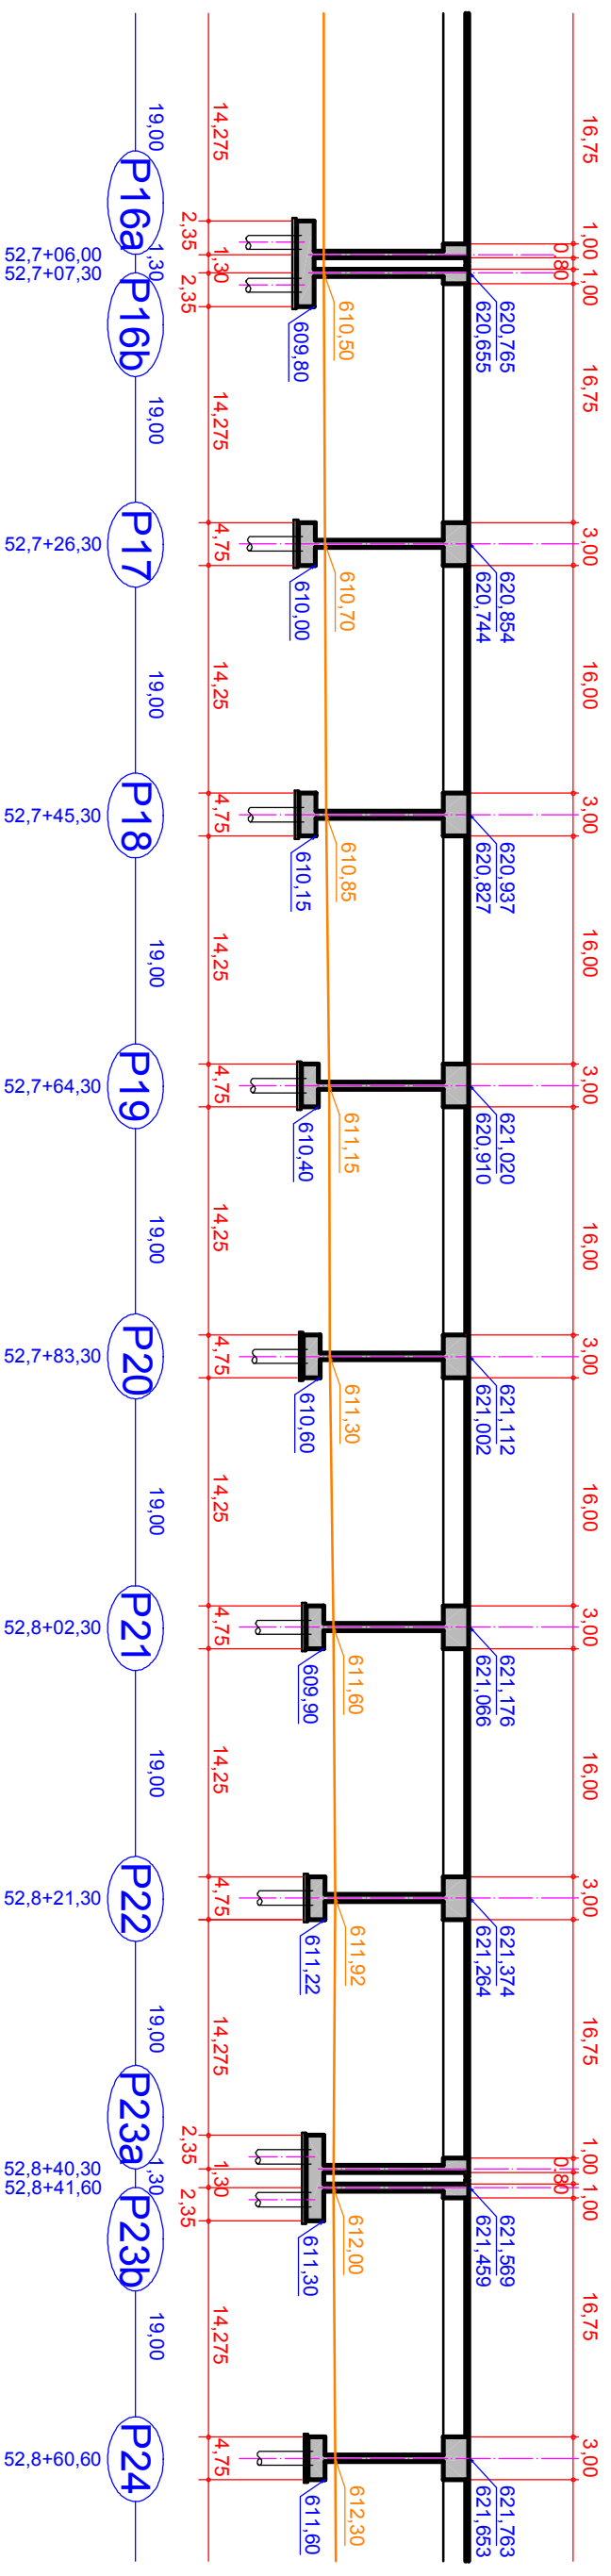

ЗАБЕЛЕЖКИ :

МАТЕРИАЛИ:

БЕТОН - съгласно БДС EN 206-1 и БДС EN1992-2, както и Националните приложения към БДС EN 206-1 и към БДС EN1992-2.

- подложен бетон - C16/20;
- за надлъжни плочи - C30/37 XC4 + XF1;
- за плочи - C30/37 XC4 + XF1;
- за стълбове - C35/45 XC4 + XF4;
- за ригели - C45/55 XC4 + XF4;
- за монтажни ереди - C40/50 XC4 + XF4;
- за пътна плоча шлайфван бетон - C40/50 XC4 + XF4;
- за тротоари и разделителнавица ресан бетон - C45/55 XC4 + XF4 + XM3;

АРМИРОВЪЧНА СТОМАНА - В500С по БДС EN10080 и БДС EN 1992 1-1 и Националното приложение към БДС EN 1992 1-1.



ОП „СОФИЯ - ПРОЕКТ“

София 1309, ул. Димитър Цетков 1, бл. 15-Б, в. 3,
 тел.: (02) 929 81 51, факс: (02) 929 41 51, e-пошта: sofiaproekt@gmail.com

ВЪЗЛОЖИТЕЛ: СТОЛЧНА ОБЩИНА

ОБЪКТ: СООБЩИНСКИ ОКОЛОВОРСЪТЕН ПЪТ
 ОТ КМ 52+157 ДО КМ 53+900

ЧАСТ: СТОМАНБЕТОНОВА ЕСТАКАДА

ЧЕРТЕЖ: НАДЪЛЪЖЕН РАЗРЕЗ СТОМАНБЕТОНОВА ЕСТАКАДА "С"

ИМЕ НА ФАЙЛА: ИМЛ. РАЗРЕЗ С 07.08.2011.DWG

ДЪЛЖНОСТ	ИМЕ И ФАМИЛИЯ	ПОДПИС	КОД	11025_С.В.ЕСТ
ПРОЕКТАНТ:	ИНЖ. ПЕТЪР ВЕЛЕР		ФАЗА:	ИДЕЕН ПРОЕКТ
Р-Л СЕКТОР:	ИНЖ. СВАЙЛИВ		МАШКА:	1 : 500
ГЛАВЕН ИНЖЕНЕР:	ИНЖ. Г. ЙОРДАНОВА		ЧЕРТЕЖ №:	11 ОТ ОБЩО 27
ДИРЕКТОР:	ИНЖ. СТ. БРАДЯРЕВА		ЛИСТ №:	1 ОТ ОБЩО 1
			ДАТА:	М. 08. 2011 Г.