


ЕСТАКАДА "Е"

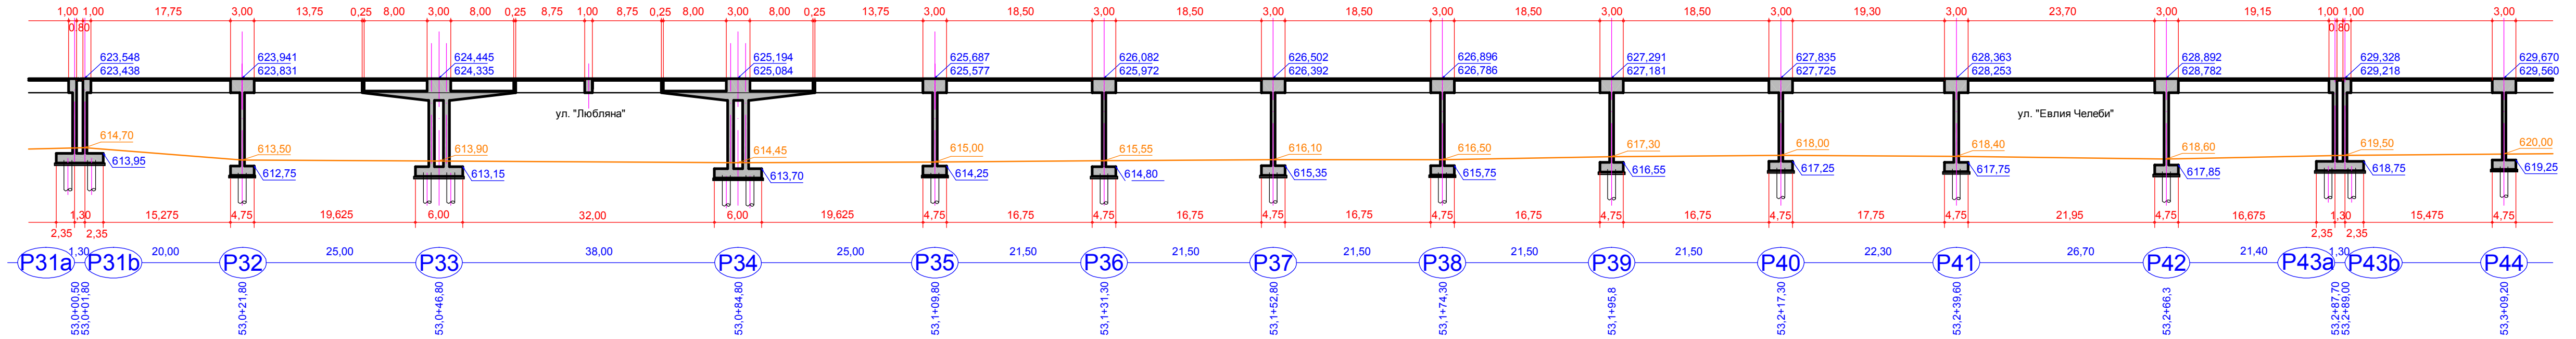

ЗАБЕЛЕЖКИ :

МАТЕРИАЛИ:

БЕТОН - съгласно БДС EN 206-1 и БДС EN1992-2, както и Националните приложение към БДС EN 206-1 и към БДС EN1992-2.

- подложен бетон - C16/20;
- за надпилотни плочи - C30/37 XC4 + XF1;
- за пилоти - C30/37 XC4 + XF1;
- за стълбове - C35/45 XC4 + XF4;
- за ригели - C45/55 XC4 + XF4;
- за монтажни греди - C40/50 XC4 + XF4;
- за пътна плоча шлайфван бетон - C40/50 XC4 + XF4;
- за тротоари и разделителна ивица ресан бетон - C45/55 XC4 + XF4 + XM3;

АРМИРОВЪЧНА СТОМАНА- B500C по БДС EN10080 и БДС EN 1992 1-1 и Националното приложение към БДС EN 1992 1-1.

 ОП „СОФИЯ - ПРОЕКТ“ София 1309, ул. „Димитър Петков“, бл. 15-Б, вх. Б, ет. 3, тел.: (02) 929 81 51, факс: (02) 929 41 51, e-пошта: sofia@proekt.com			
ВЪЗЛОЖИТЕЛ: СТОЛИЧНА ОБЩИНА		КОД: 11025_С_В_ЕСТ	
ОБЕКТ: СОФИЙСКИ ОКОЛОВЪРЪСТЕН ПЪТ ОТ КМ 52+157 ДО КМ 53+900		ФАЗА: ИДЕЕН ПРОЕКТ	
ЧАСТ: СТОМАНОБЕТОНОВА ЕСТАКАДА		МАЩАБ: 1 : 500	
ЧЕРТЕЖ: НАДЪЛЪЖЕН РАЗРЕЗ СТОМАНОБЕТОНОВА ЕСТАКАДА "Е" от км 53+001,25 до км 53+288,25		ЧЕРТЕЖ №: 13 ОТ ОБЩО 27	
ИМЕ НА ФАЙЛ: NDL_RAZREZ_E_07_09_2011.DWG		ЛИСТ №: 1 ОТ ОБЩО 1	
ДЪЛЖНОСТ	ИМЕ И ФАМИЛИЯ	ПОДПИС	ДАТА: М. 08. 2011 Г.
ПРОЕКТАНТ:	ИНЖ. ПЕТЪР ВЕЛЕВ		
Р-Л СЕКТОР:	ИНЖ. СВ.ИЛИЕВ		
ГЛАВЕН ИНЖЕНЕР:	ИНЖ. Г. ЙОРДАНОВА		
ДИРЕКТОР:	ИНЖ. СТ. БРАДВАРЕВА		