


ИЗГЛЕД
 РАДЕЛИТЕЛНА ИВИЦА МЕЖДУ ЛОКАЛНОТО ПЛАТНО И
 ОКОЛОВРЪСТНОТО ШОСЕ
 М 1:250

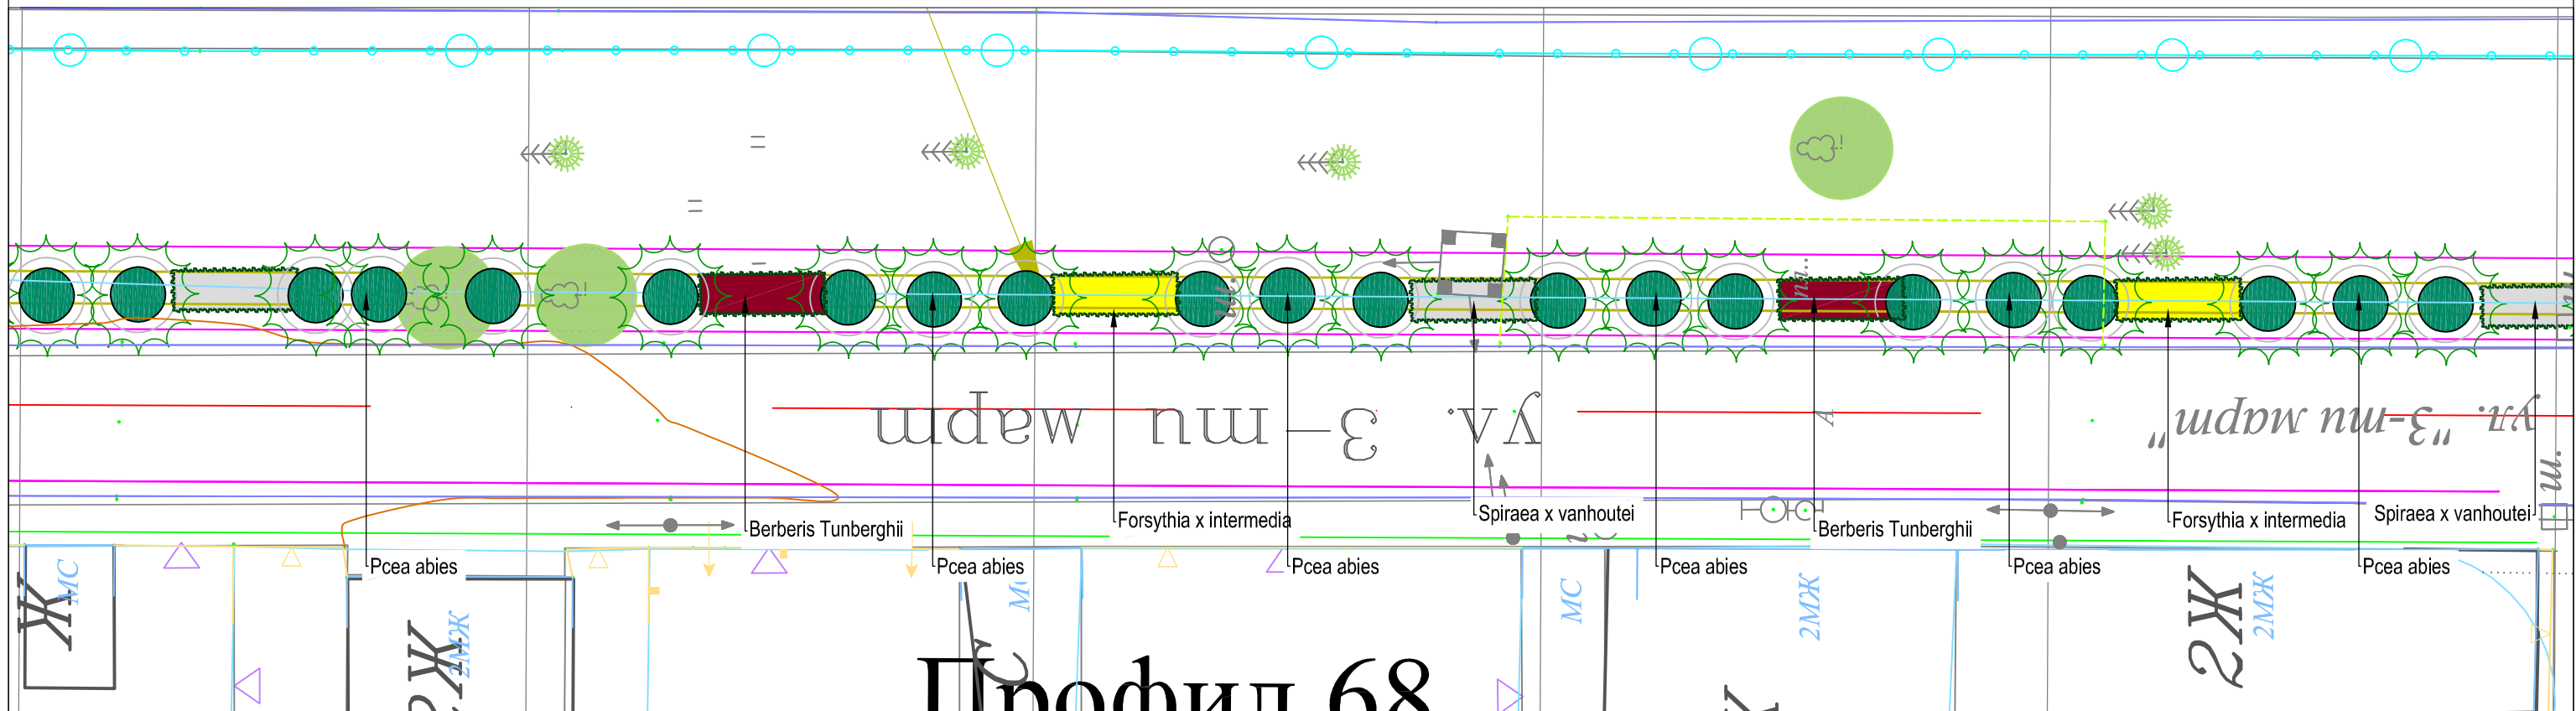

Профил 68

ОП СОФПРОЕКТ
ОБЩ ГРАДОУСТРОЙСТВЕН ПЛАН

Зона Б5, бл.11, вх.Б, ет.18 тел. 920 68 62/ 829 11 06 факс 920 18 51		
Инвеститор:	Столична община	Дата: 2011 г.
Обект:	СОФИЙСКИ ОКОЛОВРЪСТЕН ПЪТ от км 55+660 до км 58+923	Част: Паркоустройство и благоустройство
Чертеж:	ИЗГЛЕДИ	Фаза: Идеен проект
Проектант:	л. арх. Снежка Каратотева	Машаб: 1:250
Съгласувал:	л. арх. Мария Грозева	Лист №: 1
Директор:	инж. Петър Терзиев	