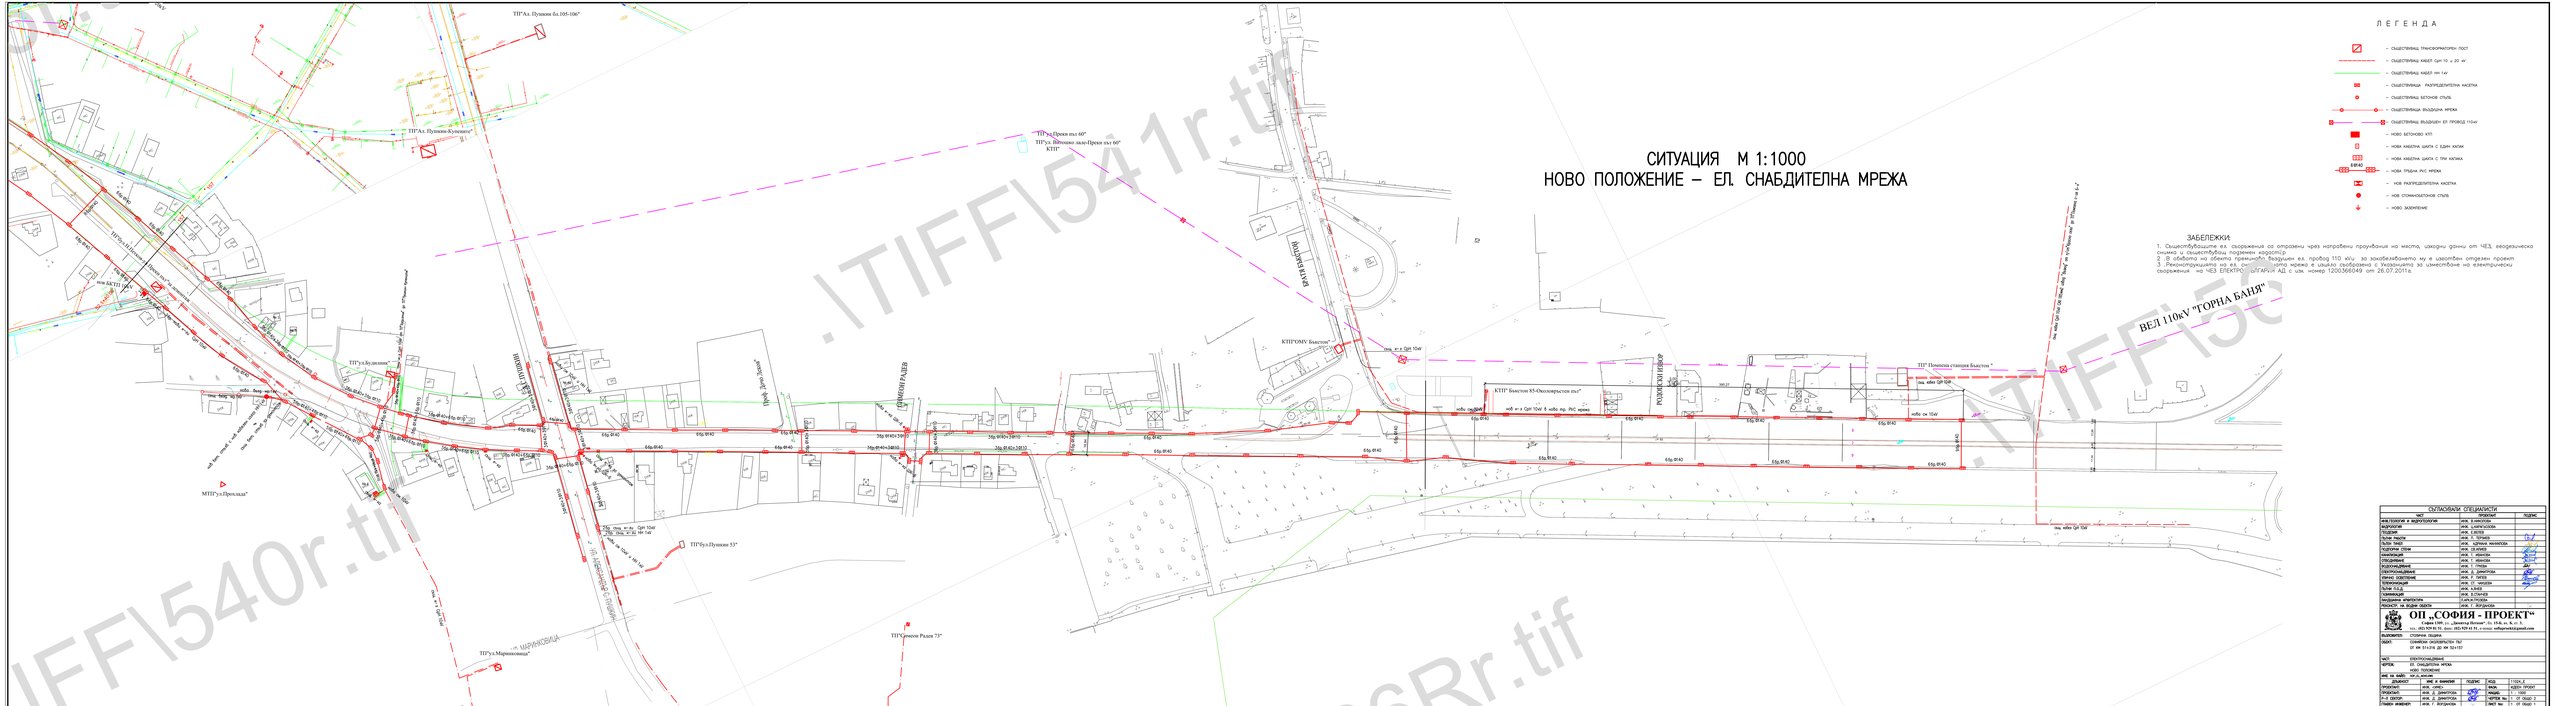
ТПГАл. Пушков бл.105-106"
ТПГАл. Пушков-Кукленци"
ТПГул.Пушков-Кукленци"
ТПГул.Пушков-Кукленци"
ТПГул.